



Спецификация материалов

Поз.	Наименование	Кол.	Масса, ед., кг	Приме-чание
	Количество бетона для устройства фундаментной плиты, куб.м под:			
	-распределительный колодец	1,50		
	-пескоотделитель	3,00		
	-бензомаслоотделитель	1,70		
	-сорбционный фильтр	1,90		
	-колодец отбора проб	1,50		
	-поворотный колодец	1,50		
	Общий вес(кг) арматуры АIII, диаметром 12 мм для армирования ф.п. под:			
	-распределительный колодец	59,80		
	-пескоотделитель	245,40		
	-бензомаслоотделитель	138,70		
	-сорбционный фильтр	152,30		
	-колодец отбора проб	59,80		
	-поворотный колодец	59,80		
	Трубы НПВХ по ТУ 2248-003-75245920-2005, м			
	-Ø315	21,30		
	-Ø200	5,20		
	Вентиляционные патрубки			
	-трубы НПВХ по ТУ 2248-003-75245920-2005 Ø110	6,00		
	-отвод НПВХ 90° Ø110	6		
	Ремень стяжные, шт			
	-ремени стяжные шириной 50 мм , длиной 6,00 м	12		
	Песок - выравнивающий слой, куб. м	8,20		
	Щебень - выравнивающий слой, куб. м	10,90		
	Геотекстиль, кв. м	99,4		

Вид А

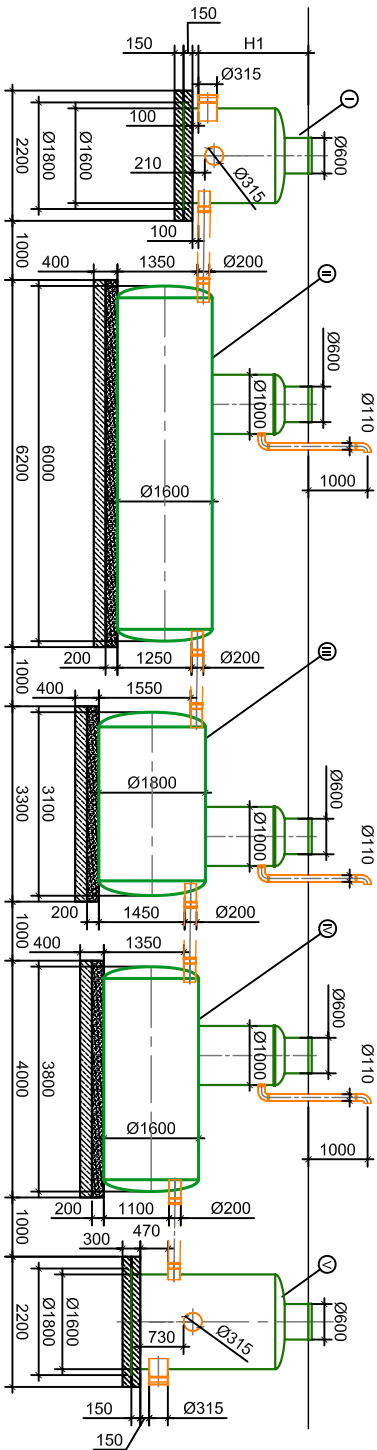

План

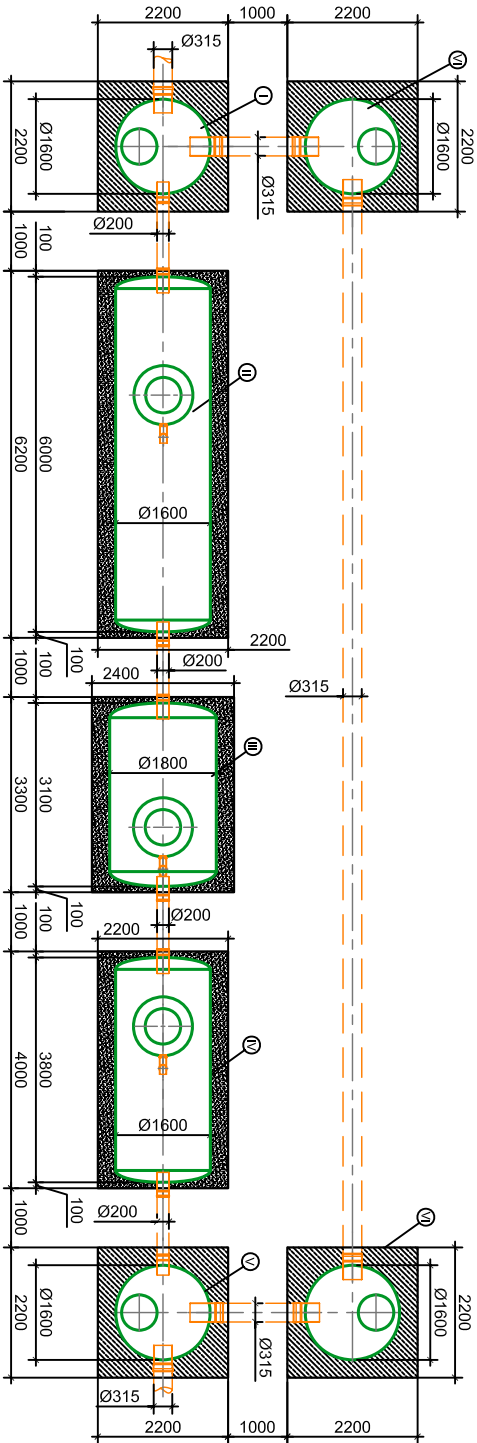

Спецификация оборудования «НЕЛУХ»

Поз.	Наименование	Кол.	Масса, ед., кг	Приме-чание
I	Распределительный колодец пустой■аполненный	1	400 2000	
II	Пескоотделитель пустой■аполненный	1	850 12900	
III	Бензомаслоотделитель пустой■аполненный	1	620 8500	
IV	Сорбционный фильтр пустой■аполненный	1	600 8300	
V	Колодец отбора проб пустой■аполненный	1	510 1700	
VI	Поворотный колодец пустой■аполненный	2	360 1300	

Согласовано

Инв. № подл.	Подп. и дата	Взам. инв. №

Системы очистки ливневых сточных вод

Статья	Лист	Листов
Р	1	1

Системы в отдельных корпусах.
Габаритные размеры. Расход 15 л/с

