



Спецификация материалов

Вид А

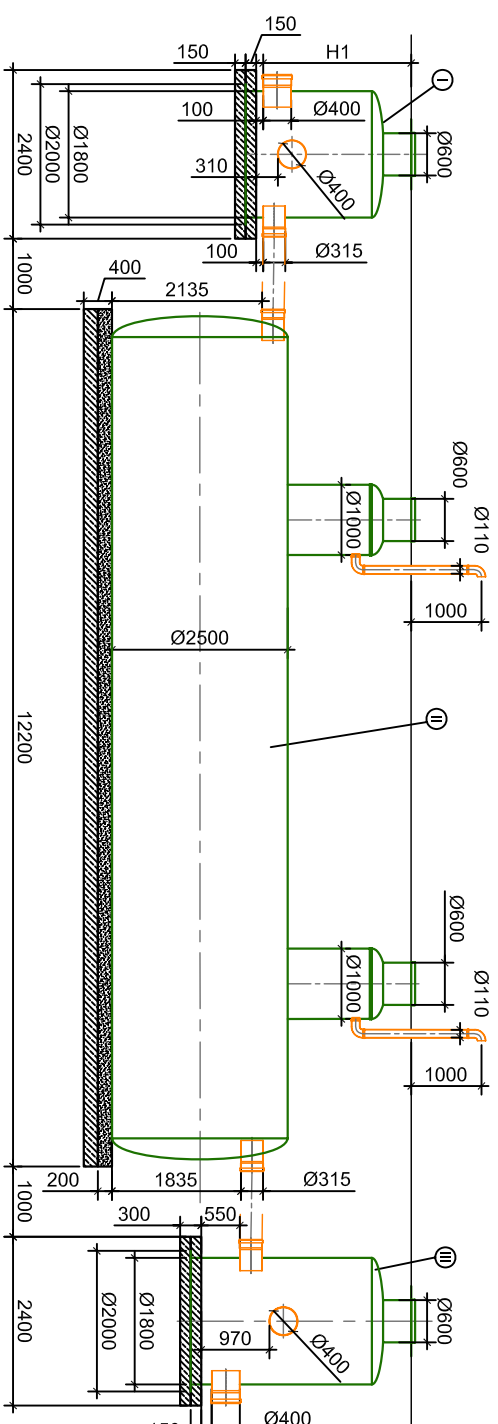

План

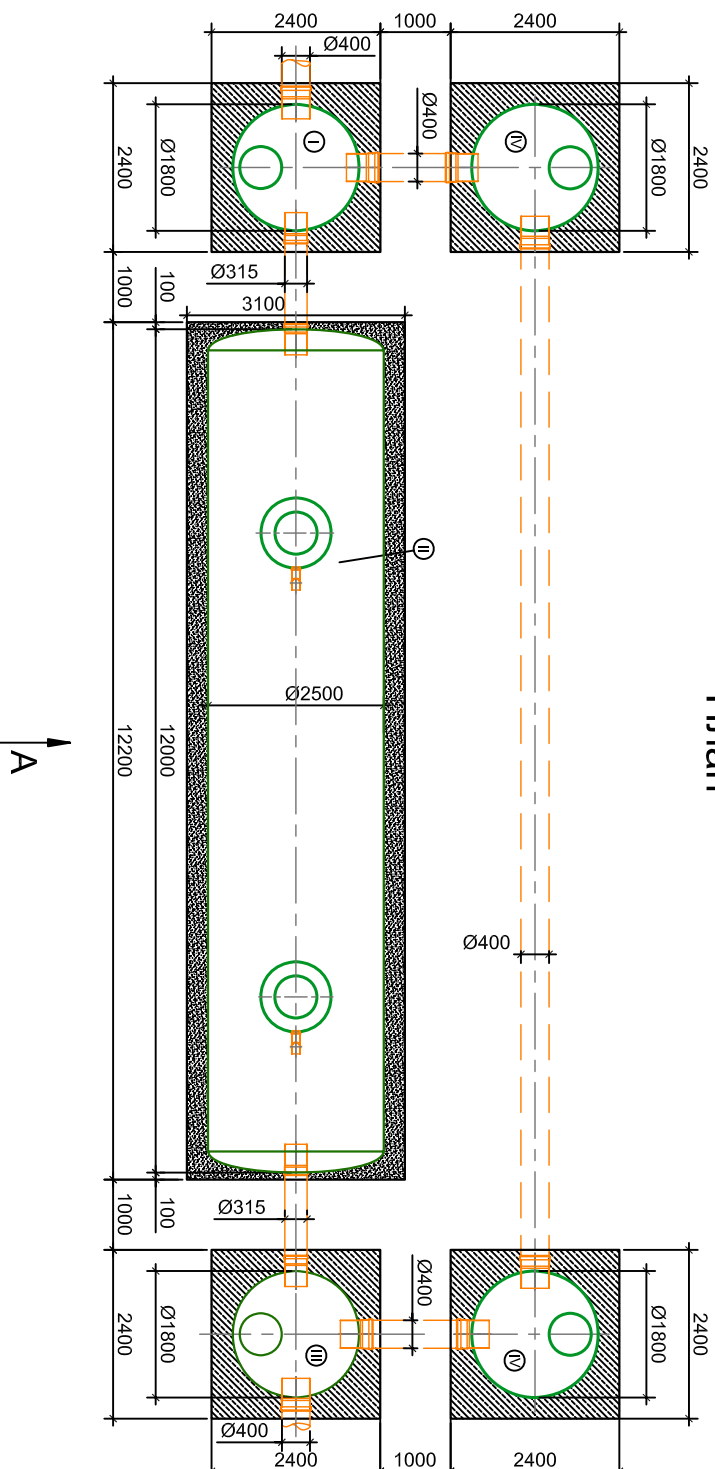

Спецификация оборудования «NELUX»

Поз.	Наименование	Кол.	Масса, ед., кг	Примечание
I	Распределительный колодец пустой\наполненный	1	510 2900	
II	Система очистки поверхностного стока пустая\наполненная	1	3500 62400	
III	Колодец отбора проб пустой\наполненный	1	630 2200	
IV	Поворотный колодец пустой\наполненный	2	530 1800	

Поз.	Наименование	Кол.	Масса, ед., кг	Примечание
	Количество бетона для устройства фундаментной плиты, куб.м под:			
	-распределительный колодец	1,90		
	-систему очистки поверхностного стока	8,32		
	-колодец отбора проб	1,90		
	-поворотный колодец	1,90		
	Общий вес(кг) арматуры АIII, диаметром 12 мм для армирования ф.п. под:			
	-распределительный колодец		71,40	
	-систему очистки поверхностного стока		661,04	
	-колодец отбора проб		71,40	
	-поворотный колодец		71,40	
	Трубы НПВХ по ТУ 2248-003-75245920-2005, м			
	-Ø400	18,00		
	-Ø315	2,80		
	Вентиляционные патрубки			
	-трубы НПВХ по ТУ 2248-003-75245920-2005 Ø110	4,00		
	-отвод НПВХ 90° Ø110	4		
	Ремень стяжные, шт			
	-ремени стяжные шириной 75 мм , длиной 10,00 м	12		
	Песок - выравнивающий слой, куб. м	10,04		
	Щебень - выравнивающий слой, куб. м	13,39		
	Геотекстиль, кв. м	121,7		

[illegible]