



Вид А

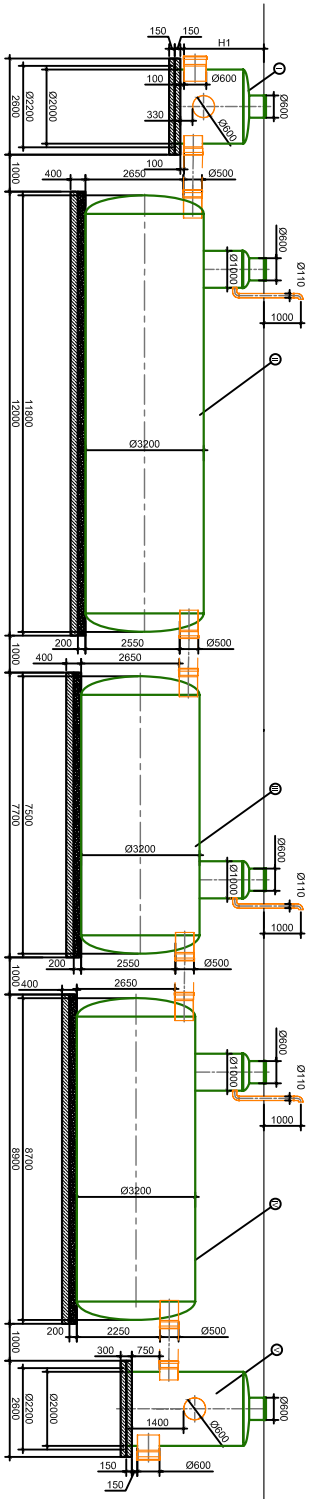

План

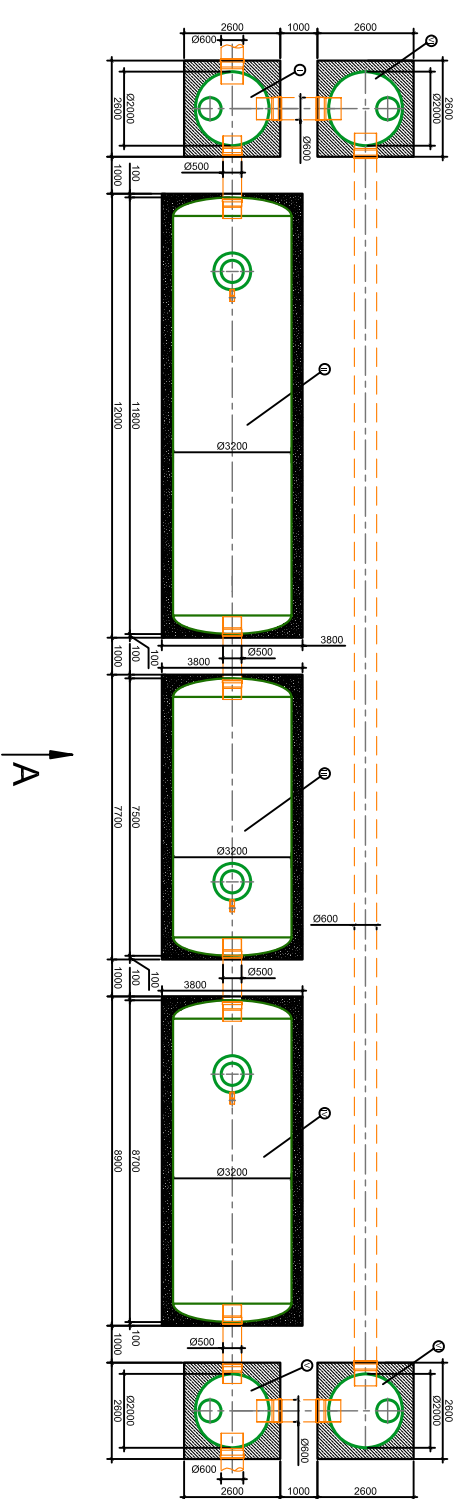

Спецификация оборудования «NELUX»

Поз.	Наименование	Кол.	Масса, ед., кг	Приме- чение
I	Распределительный колодец пустой\наполненный	1	630 4600	
II	Пескоотделитель пустой\наполненный	1	5900 101100	
III	Бензомаслоотделитель пустой\наполненный	1	3800 64100	
IV	Сорбционный фильтр пустой\наполненный	1	4400 74300	
V	Колодец отбора проб пустой\наполненный	1	870 3400	
VI	Поворотный колодец пустой\наполненный	2	520 2700	

			Согласовано			
Инв. № подл.	Подп. и дата	Взам. инв. №				

Спецификация материалов

Поз.	Наименование	Кол.	Масса, ед., кг	Примечание
	Количество бетона для устройства фундаментной плиты, куб.м под:			
	-распределительный колодец	2,20		
	-пескоотделитель	10,00		
	-бензомаслоотделитель	6,40		
	-сорбционный фильтр	7,40		
	-колодец отбора проб	2,20		
	-поворотный колодец	2,20		
	Общий вес(кг) арматуры АIII, диаметром 12 мм для армирования ф.п. под:			
	-распределительный колодец		84,20	
	-пескоотделитель		779,00	
	-бензомаслоотделитель		498,10	
	-сорбционный фильтр		575,80	
	-колодец отбора проб		84,20	
	-поворотный колодец		84,20	
	Трубы НПВХ по ТУ 2248-003-75245920-2005, м			
	-Ø600	36,40		
	-Ø500	5,20		
	Вентиляционные патрубки			
	-труба НПВХ по ТУ 2248-003-75245920-2005 Ø110	6,00		
	-отвод НПВХ 90° Ø110	6		
	Ремень стяжные, шт			
	-ремени стяжные шириной 75 мм, длиной 10,00 м	26		
	Песок - выравнивающий слой, куб. м	22,40		
	Щебень - выравнивающий слой, куб. м	29,90		
	Геотекстиль, кв. м	271,4		

[illegible]