



Спецификация материалов

Поз.	Наименование	Кол.	Масса, ед., кг	Примечание
	Количество бетона для устройства фундаментной плиты, куб.м под:			
	-распределительный колодец	2,20		
	-пескоотделитель	8,70		
	-бензомаслоотделитель	4,60		
	-сорбционный фильтр	5,70		
	-колодец отбора проб	2,20		
	-поворотный колодец	2,20		
	Общий вес(кг) арматуры АIII, диаметром 12 мм для армирования ф.п. под:			
	-распределительный колодец		84,20	
	-пескоотделитель		696,20	
	-бензомаслоотделитель		358,00	
	-сорбционный фильтр		448,60	
	-колодец отбора проб		84,20	
	-поворотный колодец		84,20	
	Трубы НПВХ по ТУ 2248-003-75245920-2005, м			
	-Ø500	37,10		
	-Ø400	5,20		
	Вентиляционные патрубки			
	-трубы НПВХ по ТУ 2248-003-75245920-2005 Ø110	6,00		
	-отвод НПВХ 90° Ø110	6		
	Ремни стяжные, шт			
	-ремни стяжные шириной 50 мм , длиной 7,50 м	21		
	-ремни стяжные шириной 75 мм , длиной 10,00 м	6		
	Песок - выравнивающий слой, куб. м	18,70		
	Щебень - выравнивающий слой, куб. м	24,90		
	Геотекстиль, кв. м	226,7		

Вид А

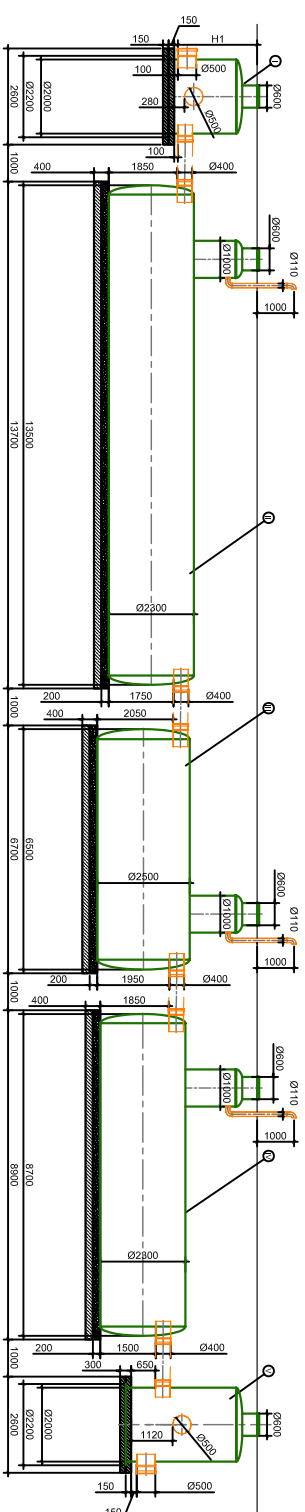

План

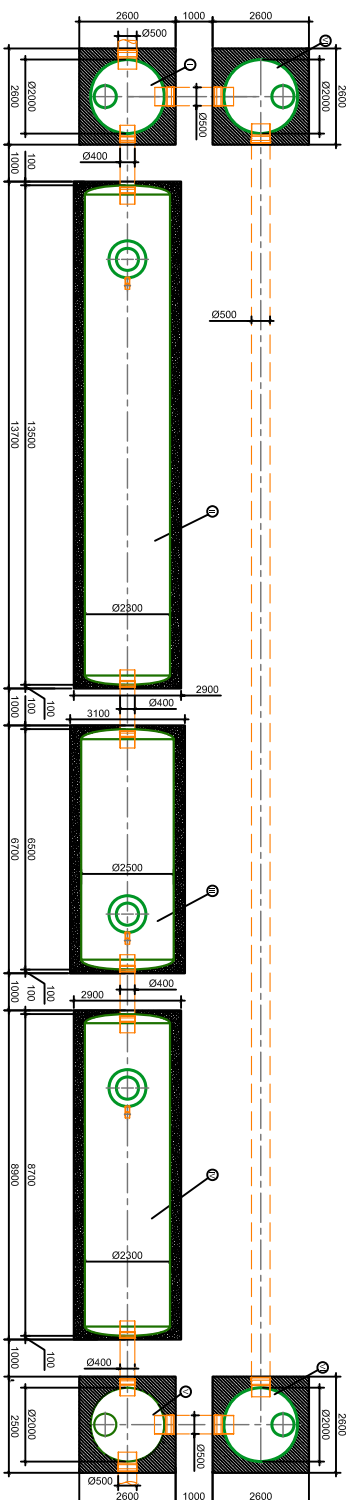

Спецификация оборудования «HELIX»

Поз.	Наименование	Кол.	Масса, ед., кг	Приме- чение
I	Распределительный колодец пустой\наполненный	1	630 4100	
II	Пескоотделитель пустой\наполненный	1	3500 59500	
III	Бензомаслоотделитель пустой\наполненный	1	2100 34000	
IV	Сорбционный фильтр пустой\наполненный	1	2300 38500	
V	Колодец отбора проб пустой\наполненный	1	850 3100	
VI	Поворотный колодец пустой\наполненный	2	530 2500	

			Согласовано			
Инв. № подл.	Подп. и дата	Взам. инв. №				

[illegible]