



Вид А

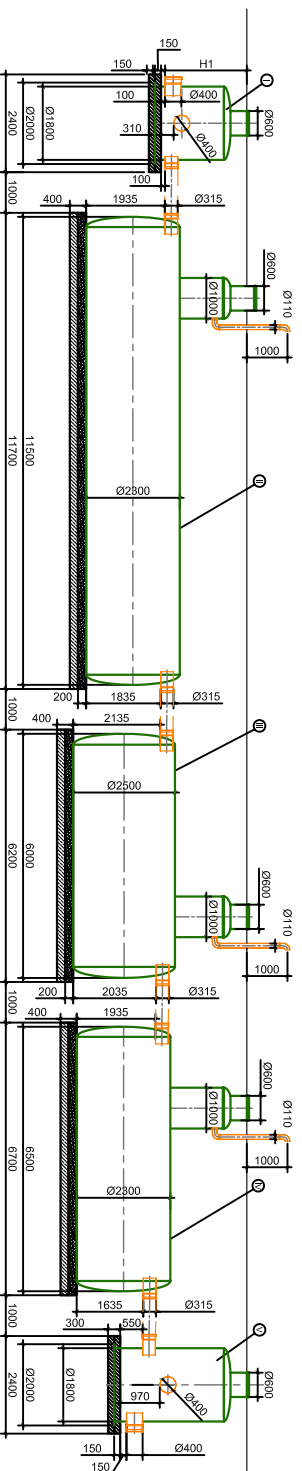

План

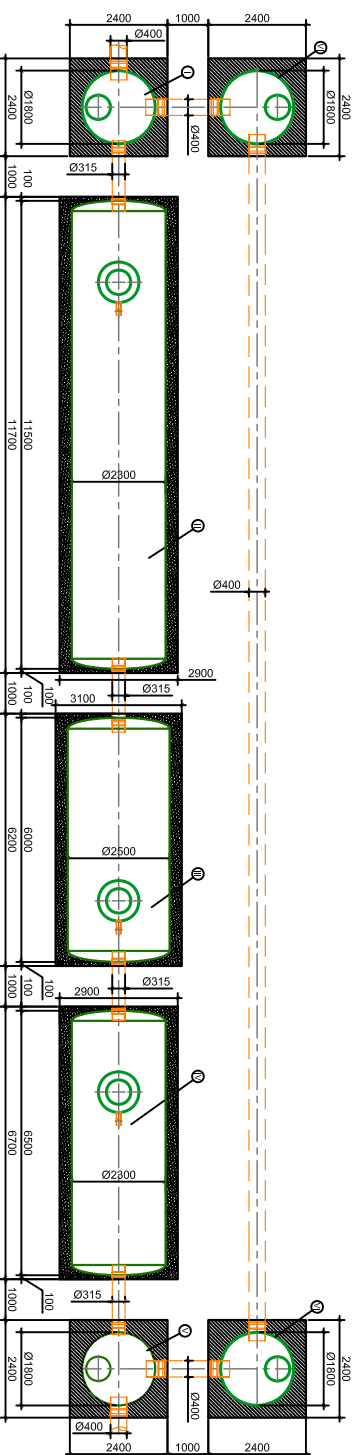

Спецификация оборудования «HELUX»

Поз.	Наименование	Кол.	Масса, ед., кг	Примечание
I	Распределительный колодец пустой\наполненный	1	510 2900	
II	Пескоотделитель пустой\наполненный	1	3000 50900	
III	Бензомаслоотделитель пустой\наполненный	1	1900 31400	
IV	Сорбционный фильтр пустой\наполненный	1	1800 28800	
V	Колодец отбора проб пустой\наполненный	1	660 2300	
VI	Поворотный колодец пустой\наполненный	2	530 1800	

Спецификация материалов

Поз.	Наименование	Кол.	Масса, ед., кг	Примечание
	Количество бетона для устройства фундаментной плиты, куб.м под:			
	-распределительный колодец	1,90		
	-пескоотделитель	7,50		
	-бензомаслоотделитель	4,20		
	-сорбционный фильтр	4,30		
	-колодец отбора проб	1,90		
	-поворотный колодец	1,90		
	Общий вес(кг) арматуры АIII, диаметром 12 мм для армирования ф.л. под:			
	-распределительный колодец		71,40	
	-пескоотделитель		593,50	
	-бензомаслоотделитель		333,70	
	-сорбционный фильтр		336,80	
	-колодец отбора проб		71,40	
	-поворотный колодец		71,40	
	Трубы НПВХ по ТУ 2248-003-75245920-2005, м			
	-Ø400	32,40		
	-Ø315	5,20		
	Вентиляционные патрубки			
	-трубы НПВХ по ТУ 2248-003-75245920-2005 Ø110	6,00		
	-отвод НПВХ 90° Ø110	6		
	Ремни стяжные, шт			
	-ремни стяжные шириной 50 мм , длиной 7,50 м	18		
	-ремни стяжные шириной 75 мм , длиной 10,00 м	5		
	Песок - выравнивающий слой, куб. м	15,80		
	Щебень - выравнивающий слой, куб. м	21,00		
	Геотекстиль, кв. м	191,2		

Изм.

Кол. уч.	Лист	№ док.	Подп.	Дата

Системы очистки ливневых сточных вод

Системы в отдельных корпусах.
Габаритные размеры. Расход 60 л/с



ООО «БиоПласт»
ТМ HELYX
+7 (495) 228-0385
www.helyx.ru

Стадия	Лист	Листов
P	1	1