



Спецификация материалов

Вид А

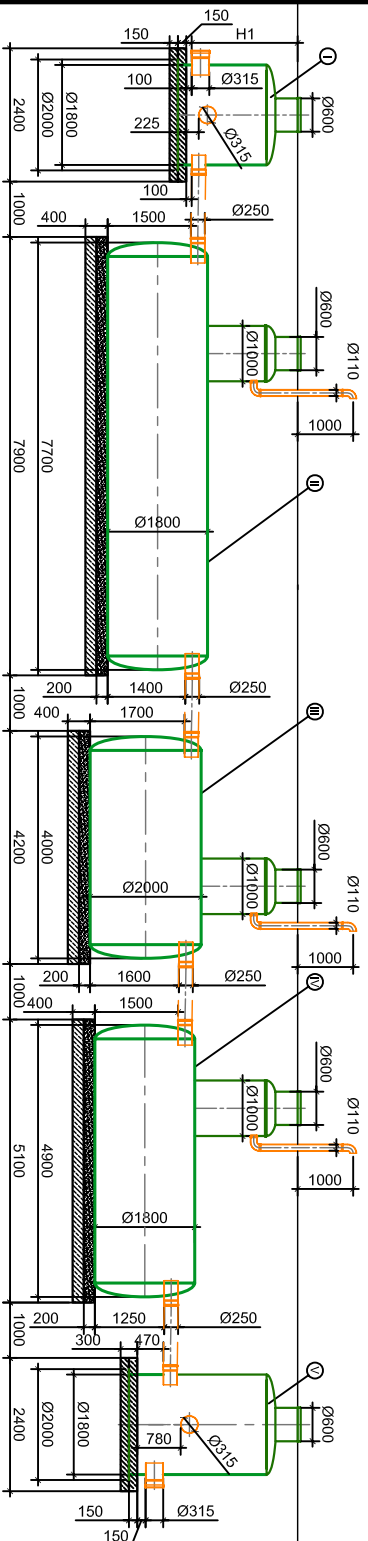

План

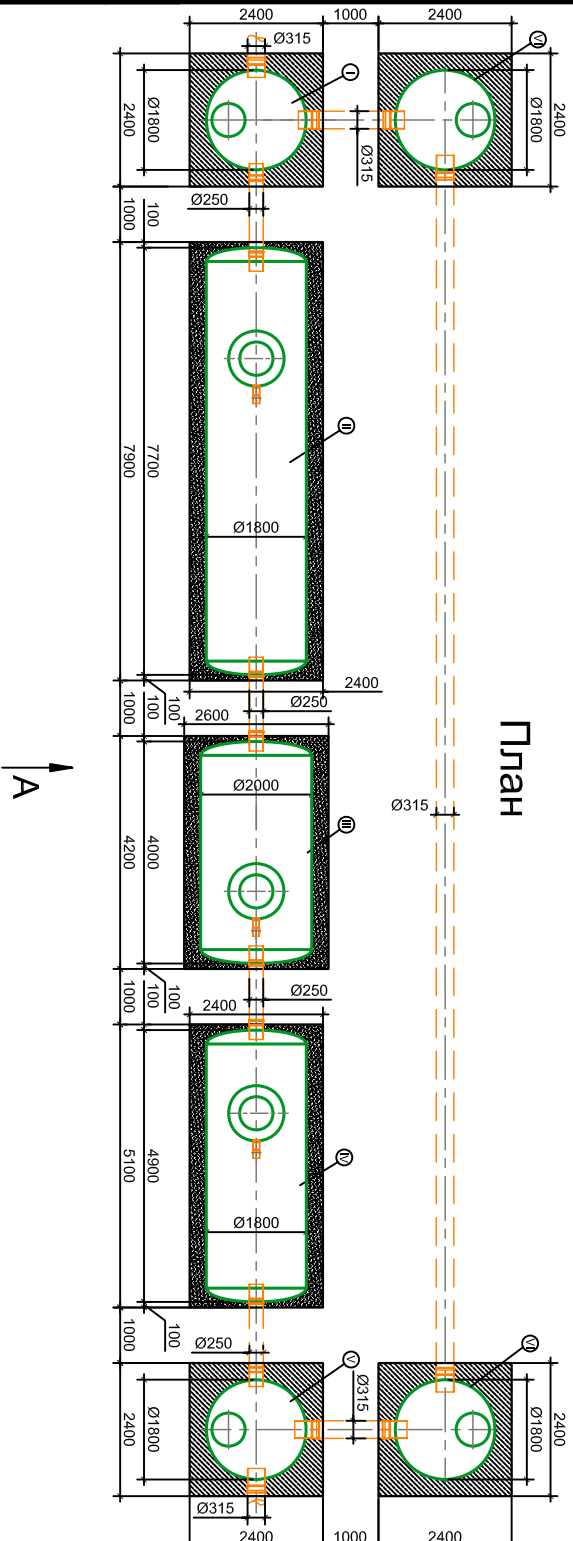

Спецификация оборудования «NELUX»

Поз.	Наименование	Кол.	Масса, ед., кг	Примечание
I	Распределительный колодец пустой\наполненный	1	510 2600	
II	Пескоотделитель	1	1300 20900	
III	Бензомаслоотделитель	1	890 13500	
IV	Сорбиционный фильтр	1	890 13400	
V	Колодец отбора проб пустой\наполненный	1	640 2100	
VI	Поворотный колодец пустой\наполненный	2	450 1600	

			Согласовано			
Инв. № подл.	Подп. и дата	Взам. инв. №				

Поз.	Наименование	Кол.	Масса, ед., кг	Примечание
	Количество бетона для устройства фундаментной плиты, куб.м под:			
	-распределительный колодец	1,90		
	-пескоотделитель	4,20		
	-бензомаслоотделитель	2,40		
	-сорбционный фильтр	2,70		
	-колодец отбора проб	1,90		
	-поворотный колодец	1,90		
	Общий вес(кг) арматуры АIII, диаметром 12 мм для армирования ф.п. под:			
	-распределительный колодец		71,40	
	-пескоотделитель		334,50	
	-бензомаслоотделитель		191,60	
	-сорбционный фильтр		218,00	
	-колодец отбора проб		71,40	
	-поворотный колодец		71,40	
	Трубы НПВХ по ТУ 2248-003-75245920-2005, м			
	-Ø315	25,0		
	-Ø250	5,20		
	Вентиляционные патрубки			
	-трубы НПВХ по ТУ 2248-003-75245920-2005 Ø110	6,00		
	-отвод НПВХ 90° Ø110	6		
	Ребристые, шт			
	-ремни стяжные шириной 50 мм , длиной 6,00 м	12		
	-ремни стяжные шириной 50 мм , длиной 7,50 м	4		
	Песок - выравнивающий слой, куб. м	10,80		
	Щебень - выравнивающий слой, куб. м	14,30		
	Геотекстиль, кв. м	130,3		

[illegible]