



Спецификация материалов

Вид А

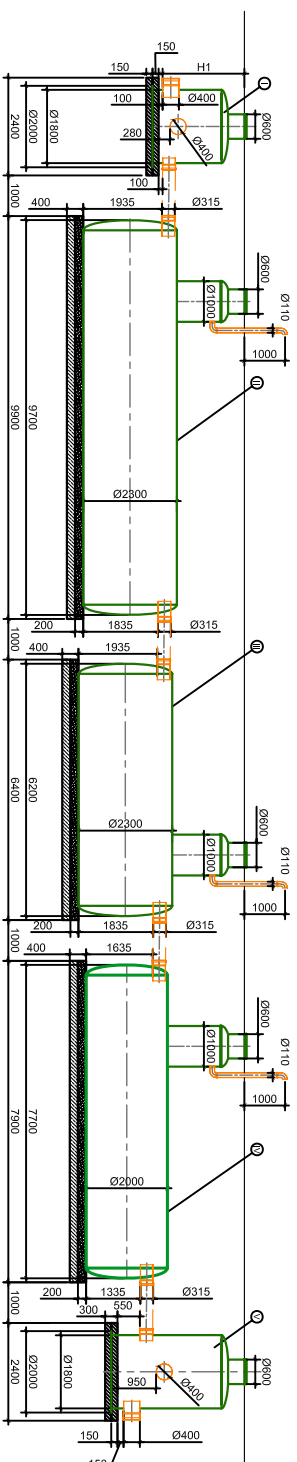

План

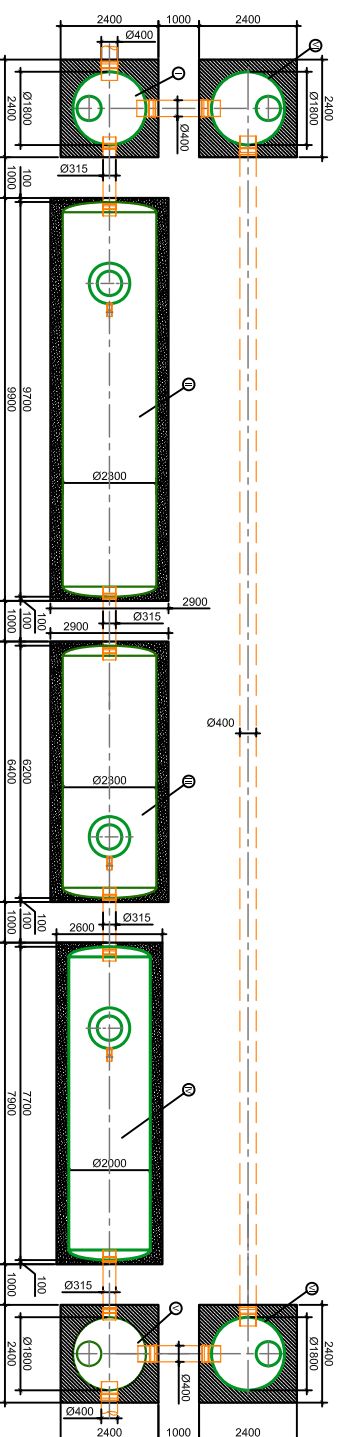

Спецификация оборудования «NELUX»

Поз.	Наименование	Кол.	Масса, ед., кг	Приме- чение
I	Распределительный колодец пустой\наполненный	1	510 2900	
II	Пескоотделитель пустой\наполненный	1	2600 42800	
III	Бензомаслоотделитель пустой\наполненный	1	1700 27500	
IV	Сорбционный фильтр пустой\наполненный	1	1600 25800	
V	Колодец отбора проб пустой\наполненный	1	660 2300	
VI	Поворотный колодец пустой\наполненный	2	440 1800	

Поз.	Наименование	Кол.	Масса, ед., кг	Примечание
	Количество бетона для устройства фундаментной плиты, куб.м под:			
	-распределительный колодец	1,90		
	-пескоотделитель	6,30		
	-бензомаслоотделитель	4,10		
	-сорбционный фильтр	4,50		
	-колодец отбора проб	1,90		
	-поворотный колодец	1,90		
	Общий вес(кг) арматуры АIII, диаметром 12 мм для армирования ф.п. под:			
	-распределительный колодец		71,40	
	-пескоотделитель		500,00	
	-бензомаслоотделитель		323,20	
	-сорбционный фильтр		359,60	
	-колодец отбора проб		71,40	
	-поворотный колодец		71,40	
	Трубы НПВХ по ТУ 2248-003-75245920-2005, м			
	-Ø400	32,00		
	-Ø315	5,20		
	Вентиляционные патрубки			
	-трубы НПВХ по ТУ 2248-003-75245920-2005 Ø110	6,00		
	-отвод НПВХ 90° Ø110	6		
	Ремень стяжные, шт			
	-ремени стяжные шириной 50 мм , длиной 7,50 м	22		
	Песок - выравнивающий слой, куб. м	15,00		
	Щебень - выравнивающий слой, куб. м	20,00		
	Геотекстиль, кв. м	181,7		

[illegible]

Согласовано			

Инв. № подл.	Подп. и дата	Взам. инв. №