



## Вид А

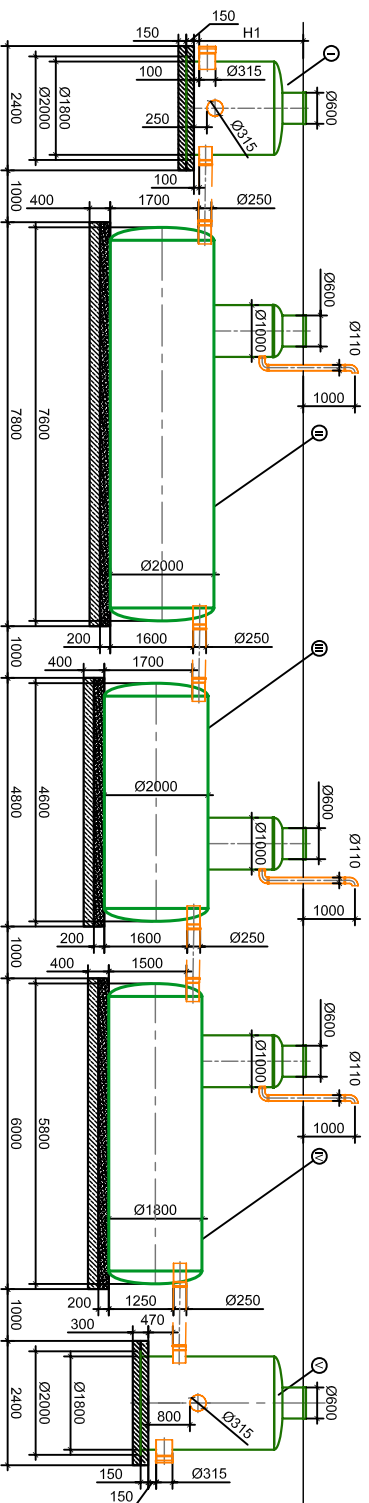

# План

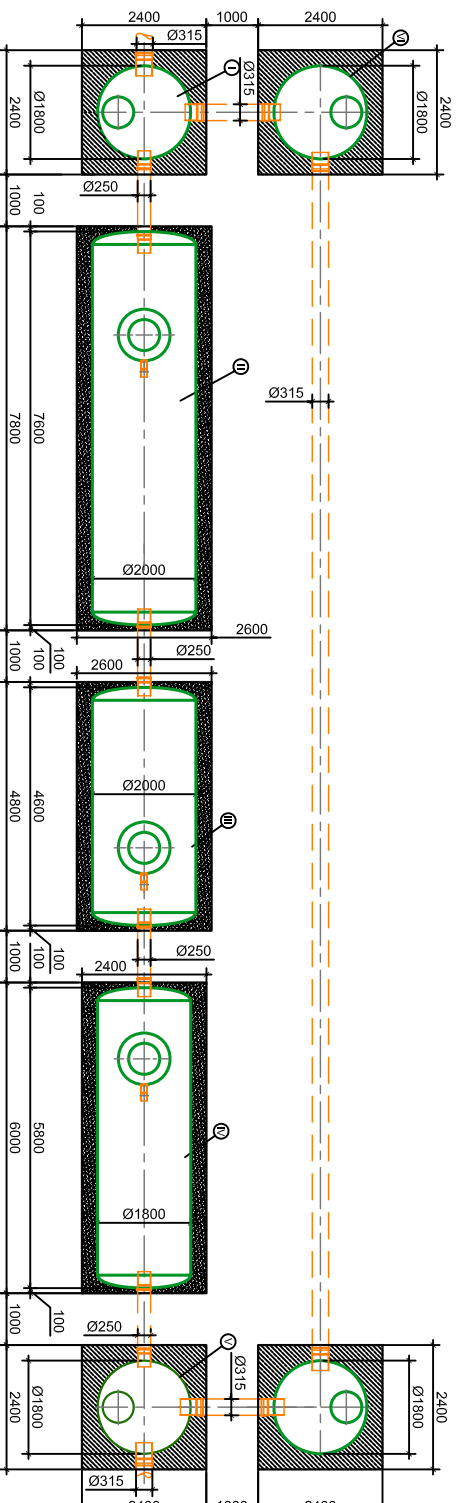

# Спецификация оборудования «NELUX»

| Поз. | Наименование                                 | Кол. | Масса, ед., кг | Примечание |
|------|----------------------------------------------|------|----------------|------------|
| I    | Распределительный колодец пустой\наполненный | 1    | 510<br>2600    |            |
| II   | Пескоотделитель                              | 1    | 1600<br>25500  |            |
| III  | Бензомаслоотделитель                         | 1    | 1000<br>15500  |            |
| IV   | Сорбционный фильтр                           | 1    | 1100<br>15800  |            |
| V    | Колодец отбора проб пустой\наполненный       | 1    | 640<br>2100    |            |
| VI   | Поворотный колодец пустой\наполненный        | 2    | 450<br>1600    |            |

|              |              |              |             |  |  |  |
|--------------|--------------|--------------|-------------|--|--|--|
|              |              |              | Согласовано |  |  |  |
| Инв. № подл. | Подп. и дата | Взам. инв. № |             |  |  |  |
|              |              |              |             |  |  |  |

## Спецификация материалов

| Поз. | Наименование                                                          | Кол.  | Масса, ед., кг | Примечание |
|------|-----------------------------------------------------------------------|-------|----------------|------------|
|      | Количество бетона для устройства фундаментной плиты, куб.м под:       |       |                |            |
|      | -распределительный колодец                                            | 1,90  |                |            |
|      | -пескоотделитель                                                      | 4,50  |                |            |
|      | -бензомаслоотделитель                                                 | 2,70  |                |            |
|      | -сорбционный фильтр                                                   | 3,20  |                |            |
|      | -колодец отбора проб                                                  | 1,90  |                |            |
|      | -поворотный колодец                                                   | 1,90  |                |            |
|      | Общий вес(кг) арматуры All, диаметром 12 мм для армирования ф.л. под: |       |                |            |
|      | -распределительный колодец                                            |       | 71,40          |            |
|      | -пескоотделитель                                                      |       | 355,50         |            |
|      | -бензомаслоотделитель                                                 |       | 216,00         |            |
|      | -сорбционный фильтр                                                   |       | 251,60         |            |
|      | -колодец отбора проб                                                  |       | 71,40          |            |
|      | -поворотный колодец                                                   |       | 71,40          |            |
|      | Трубы НПВХ по ТУ 2248-003-75245920-2005, м                            |       |                |            |
|      | -Ø315                                                                 | 26,40 |                |            |
|      | -Ø250                                                                 | 5,20  |                |            |
|      | Вентиляционные патрубки                                               |       |                |            |
|      | -трубы НПВХ по ТУ 2248-003-75245920-2005 Ø110                         | 6,00  |                |            |
|      | -отвод НПВХ 90° Ø110                                                  | 6     |                |            |
|      | Ремни стяжные, шт                                                     |       |                |            |
|      | -ремни стяжные шириной 50 мм , длиной 6,00 м                          | 5     |                |            |
|      | -ремни стяжные шириной 50 мм , длиной 7,50 м                          | 11    |                |            |
|      | Песок - выравнивающий слой, куб. м                                    | 11,60 |                |            |
|      | Щебень - выравнивающий слой, куб. м                                   | 15,40 |                |            |
|      | Геотекстиль, кв. м                                                    | 140,4 |                |            |

[illegible]