



Спецификация материалов

Вид А

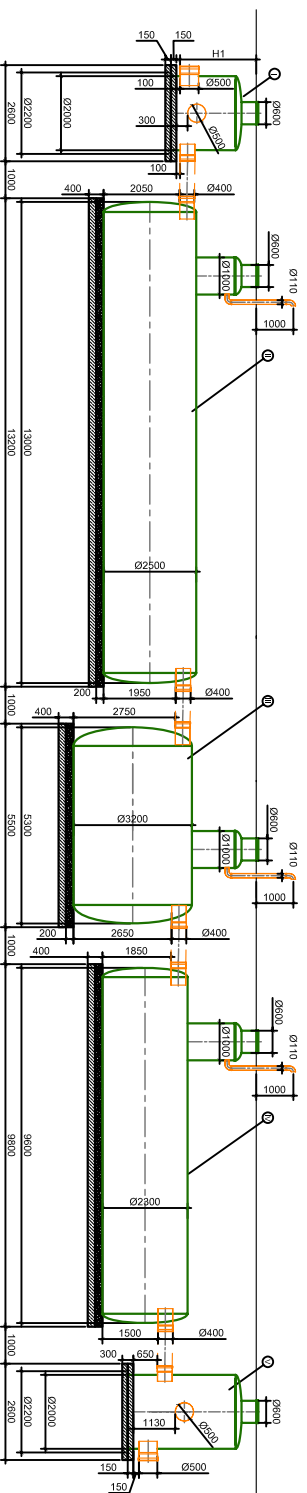

План

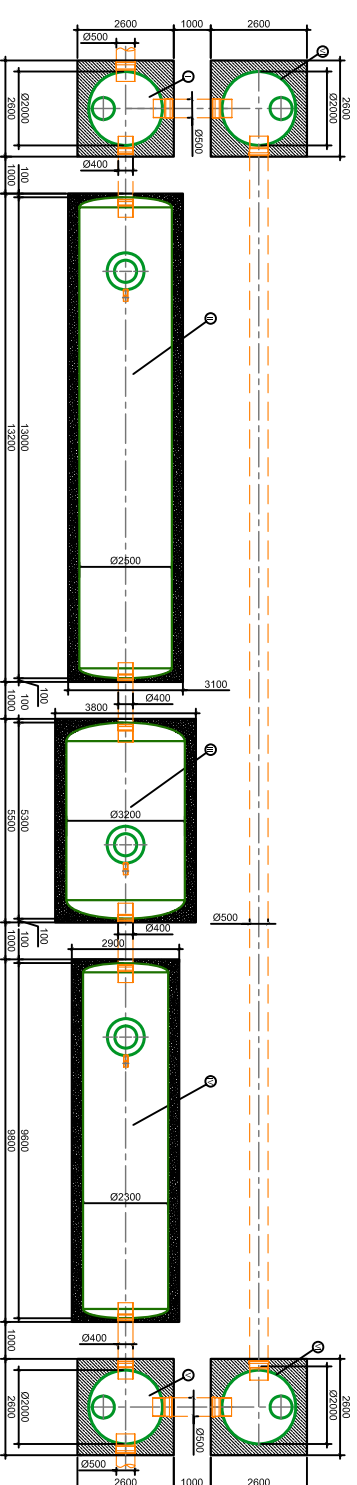

Спецификация оборудования «NELUX»

Поз.	Наименование	Кол.	Масса, ед., кг	Примечание
I	Распределительный колодец пустой\наполненный	1	630 4100	
II	Пескоотделитель пустой\наполненный	1	4000 67600	
III	Бензомаслоотделитель пустой\наполненный	1	2700 45300	
IV	Сорбционный фильтр пустой\наполненный	1	2600 42400	
V	Колодец отбора проб пустой\наполненный	1	850 3100	
VI	Поворотный колодец пустой\наполненный	2	530 2500	

			Согласовано			
Инв. № подл.	Подп. и дата	Взам. инв. №				

Поз.	Наименование	Кол.	Масса, ед., кг	Примечание
	Количество бетона для устройства фундаментной плиты, куб.м под:			
	-распределительный колодец	2,20		
	-пескоотделитель	9,00		
	-бензомаслоотделитель	4,60		
	-сорбционный фильтр	6,30		
	-колодец отбора проб	2,20		
	-поворотный колодец	2,20		
	Общий вес(кг) арматуры АIII, диаметром 12 мм для армирования ф.п. под:			
	-распределительный колодец		84,20	
	-пескоотделитель		715,60	
	-бензомаслоотделитель		354,60	
	-сорбционный фильтр		495,40	
	-колодец отбора проб		84,20	
	-поворотный колодец		84,20	
	Трубы НПВХ по ТУ 2248-003-75245920-2005, м			
	-Ø500	36,30		
	-Ø400	5,20		
	Вентиляционные патрубки			
	-трубы НПВХ по ТУ 2248-003-75245920-2005 Ø110	6,00		
	-отвод НПВХ 90° Ø110	6		
	Ремни стяжные, шт			
	-ремни стяжные шириной 50 мм , длиной 7,50 м	9		
	-ремни стяжные шириной 75 мм , длиной 10,00 м	18		
	Песок - выравнивающий слой, куб. м	19,40		
	Щебень - выравнивающий слой, куб. м	25,80		
	Геотекстиль, кв. м	234,6		

[illegible]