

Согласовано


Изм. № подл.

Подп. и дата

Взам. инв. №

Изм.	Кол. уч.	Лист	№ док.	Подп.	Дата

Жироуловитель 25 л/с.

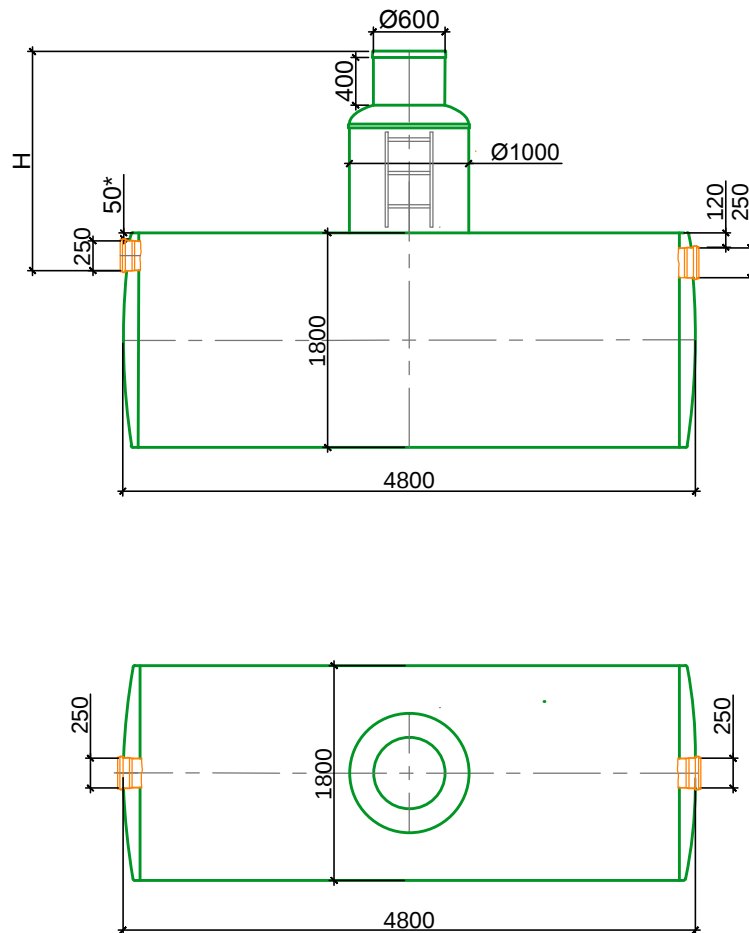

H=_____ Указать глубину подводящей трубы .

Характеристики

№	Наименование	Значение стандартное	Значение нестандартное*
1	Диаметр, мм	1800	
2	Диаметр подводящей трубы, мм	250	
3	Диаметр отводящей трубы, мм	250	

Стадия	Лист	Листов
	1	
HELIX ООО «БиоПласт» ТМ HELYX + 7 (495) 228-0385 www.helyx.ru		

Жироуловитель 25 л/с.
Габаритные размеры.

Формат А4