


Жироуловитель 3 л/с

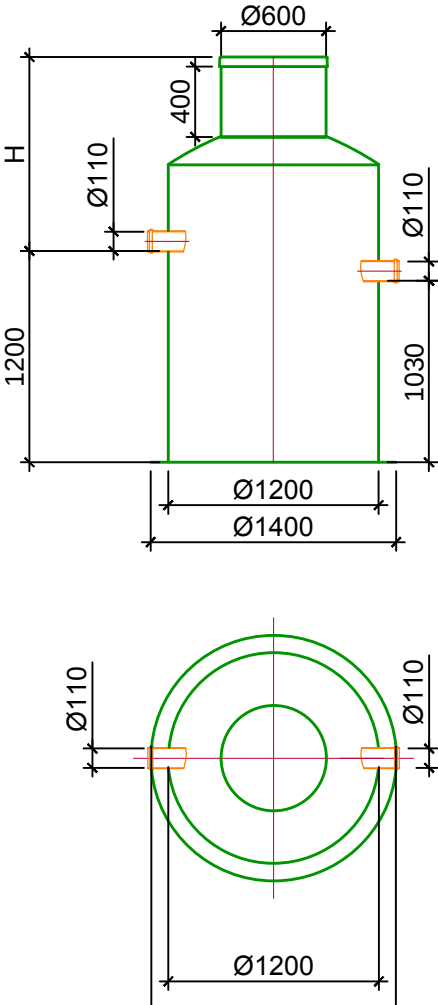

H=_____ Указать глубину подводящей трубы .

Характеристики

№	Наименование	Значение стандартное	Значение нестандартное*
1	Диаметр, мм	1200	
2	Диаметр подводящей трубы, мм	110	
3	Диаметр отводящей трубы, мм	110	

Согласовано

Взам. инв. №

Подп. и дата

Инв. № подл.

Изм. Кол. уч. Лист № док. Подп. Дата

Стадия	Лист	Листов
Р	1	

Жироуловитель 3 л/с.
Габаритные размеры.

HELYX
«Стенопласт»
трубы и оборудование

ООО «БиоПласт»
ТМ HELYX
+ 7 (495) 228-0385
www.helyx.ru