


Инв. № подл.	Подп. и дата	Взам. инв. №

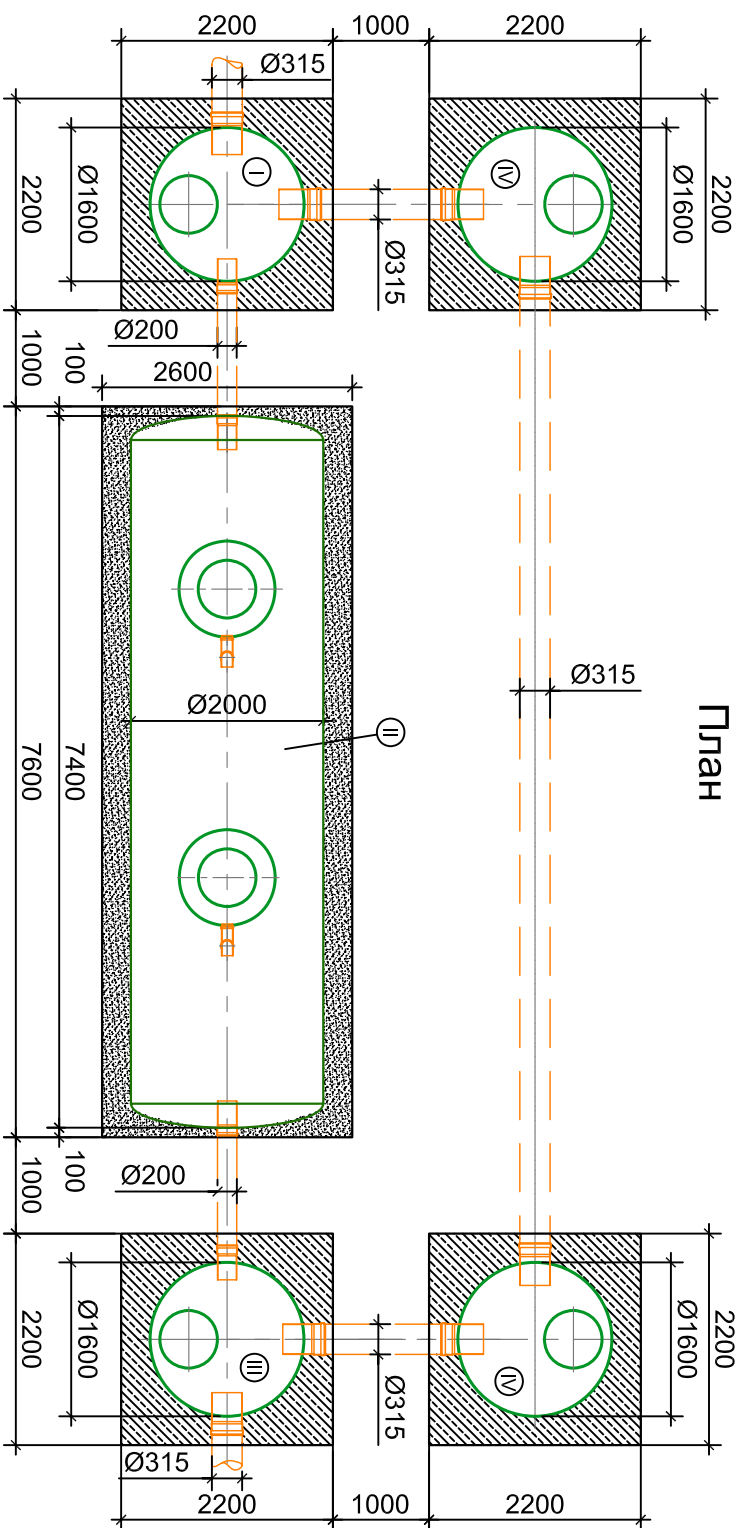

Поз.	Наименование	Кол.	Масса, ед., кг	Примечание
I	Распределительный колодец пустой\наполненный	1	400 2000	
II	Система очистки поверхностного стока пустая\наполненная	1	1700 24900	
III	Колодец отбора проб пустой\наполненный	1	480 1600	
IV	Поворотный колодец пустой\наполненный	2	360 1300	

Изм.	Коп. уч.	Лист	№ док.	Подп.	Дата	
Системы очистки ливневых сточных вод						
Системы в одном корпусе, Габаритные размеры. Расход 15 л/с						
 ООО «БюроПлост» ТМ HELYX + 7 (495) 228-0385 www.helyx.ru						
Стадия		Лист	Листов			
Р		1	1			