


Согласовано

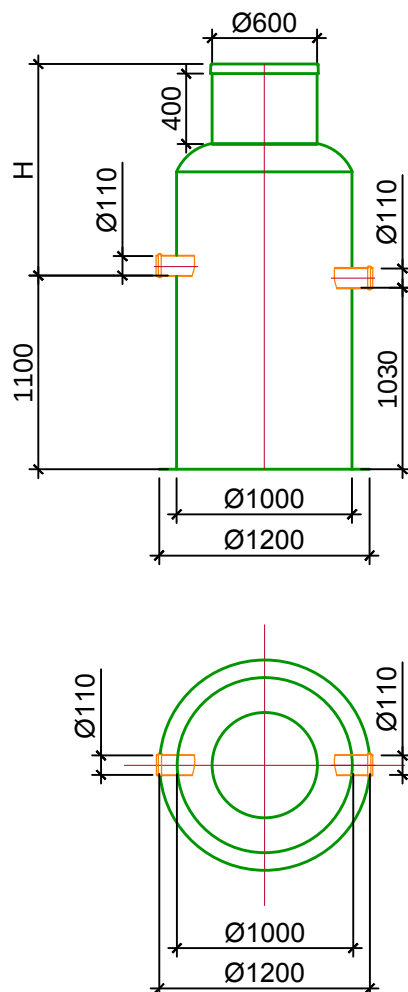

H=_____ Указать глубину подводящей трубы .

Инв. № подл.	Подп. и дата	Взам. инв. №
--------------	--------------	--------------

№	Наименование	Значение стандартное	Значение нестандартное*
1	Диаметр, мм	1000	
2	Диаметр подводящей трубы, мм	110	
3	Диаметр отводящей трубы, мм	110	

Изм.	Кол. уч.	Лист	№ док.	Подп.	Дата			
						Стадия	Лист	Листов
						Р	1	
						 ООО «БиоПласт» ТМ HELYX + 7 (495) 228-0385 www.helyx.ru		
						Жироуловитель 2 л/с. Габаритные размеры.		